

MINISTERO DELLE FINANZE  
DIREZIONE GENERALE DEL CATASTO E DEI SERVIZI TECNICI ERARIALI  
NUOVO CATASTO EDILIZIO URBANO

N. DECRETO LEGGE 13 APRILE 1939 N. 652

Planimetria dell'immobile situato nel Comune di VENEZIA - S. GIROLAMO Via CALLE DEL FERAU CIV. N. 917 INT. N. 259


PIÙ ISTITUTO AUTONOMO CASE POPOLARI

Allegata alla dichiarazione presentata all'Ufficio Tecnico Erariale di VENEZIA

UJ. 00670065



1118/0/1972  
RAO/VE/12/5394  
sub 2

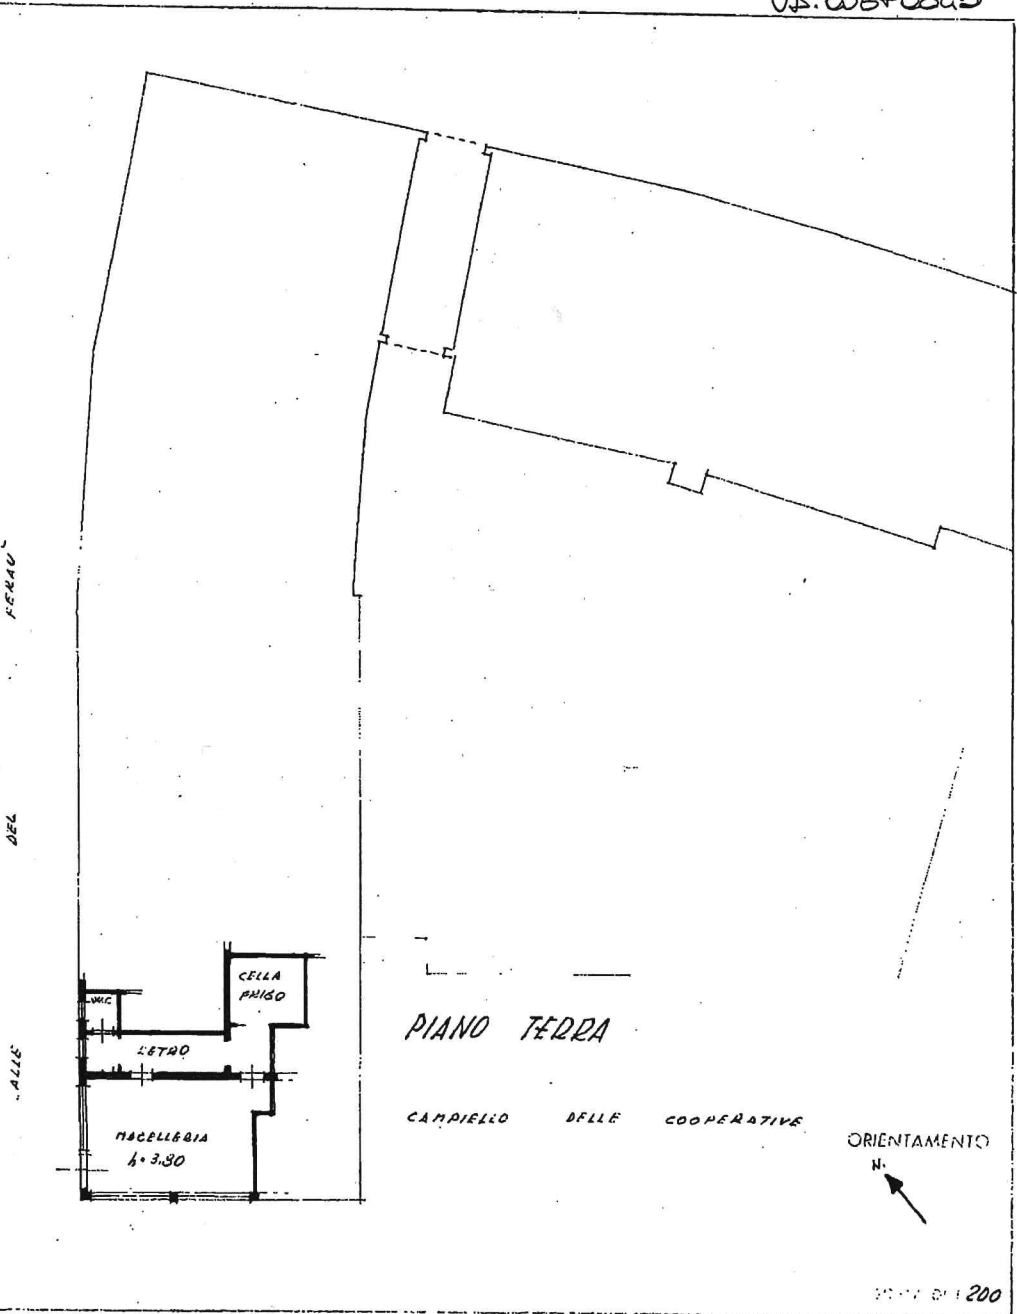

Scala 1:200

SPAZIO RISERVATO PER LE ANNOTAZIONI DEL FIDUCIARIO

Completato dal  
Espresso al 15/02/2013  
15/02/2013  
*[Handwritten signature]*